

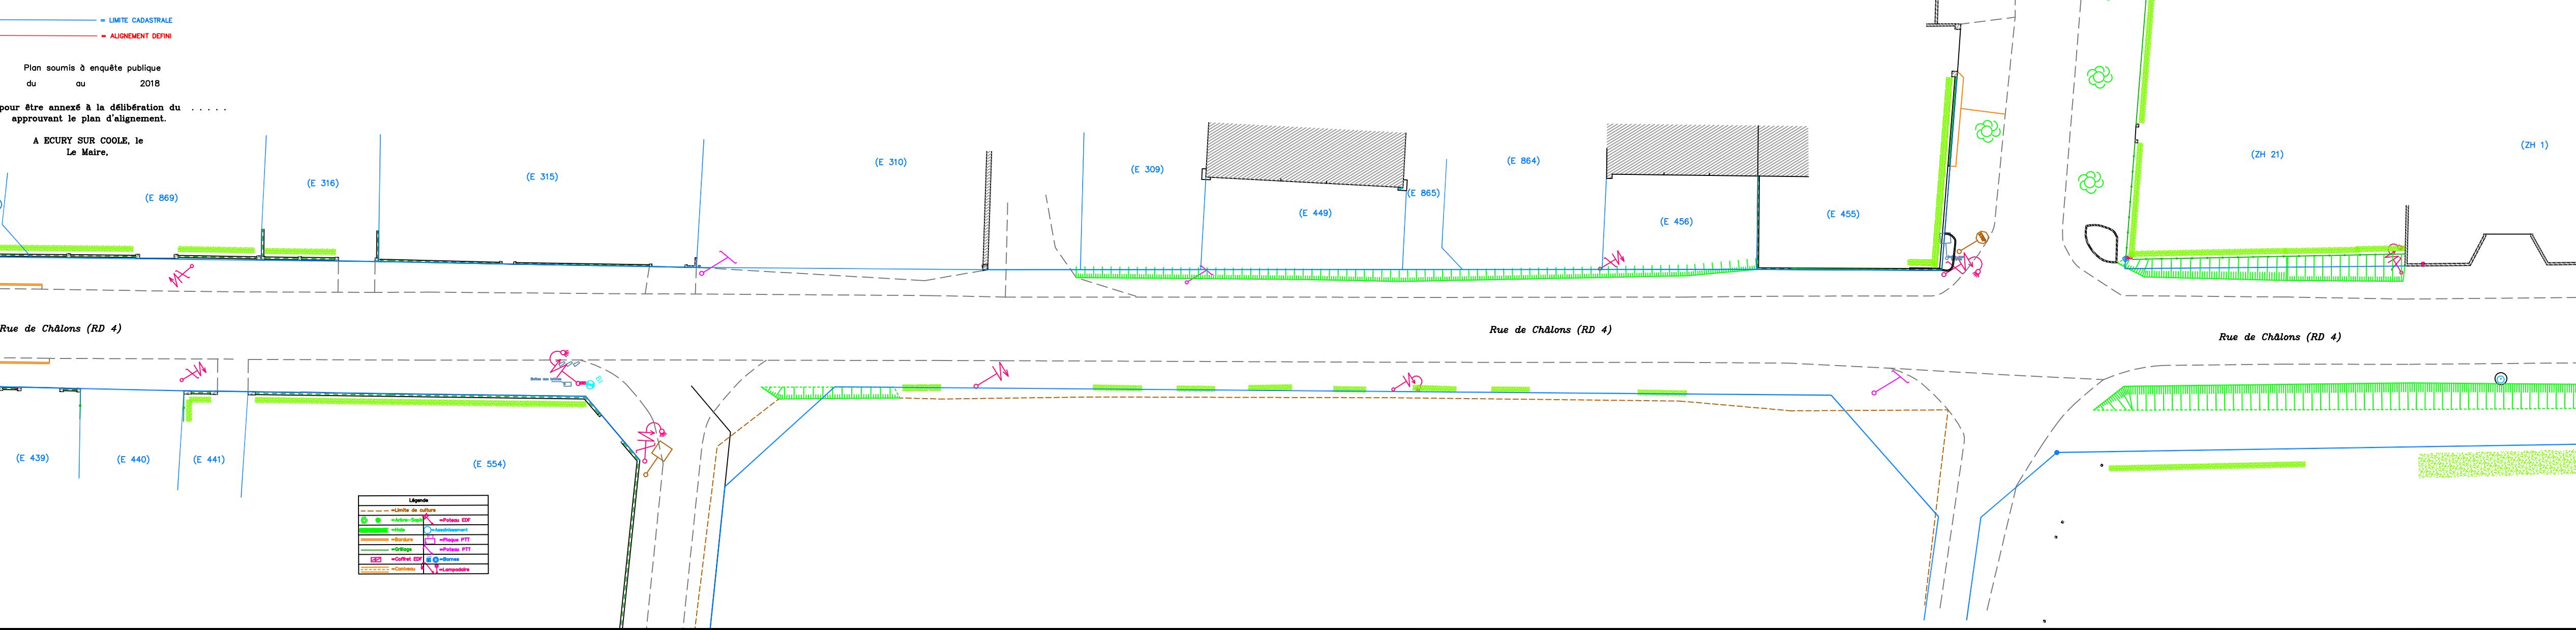


COMMUNE D'ECURY SUR COOLE

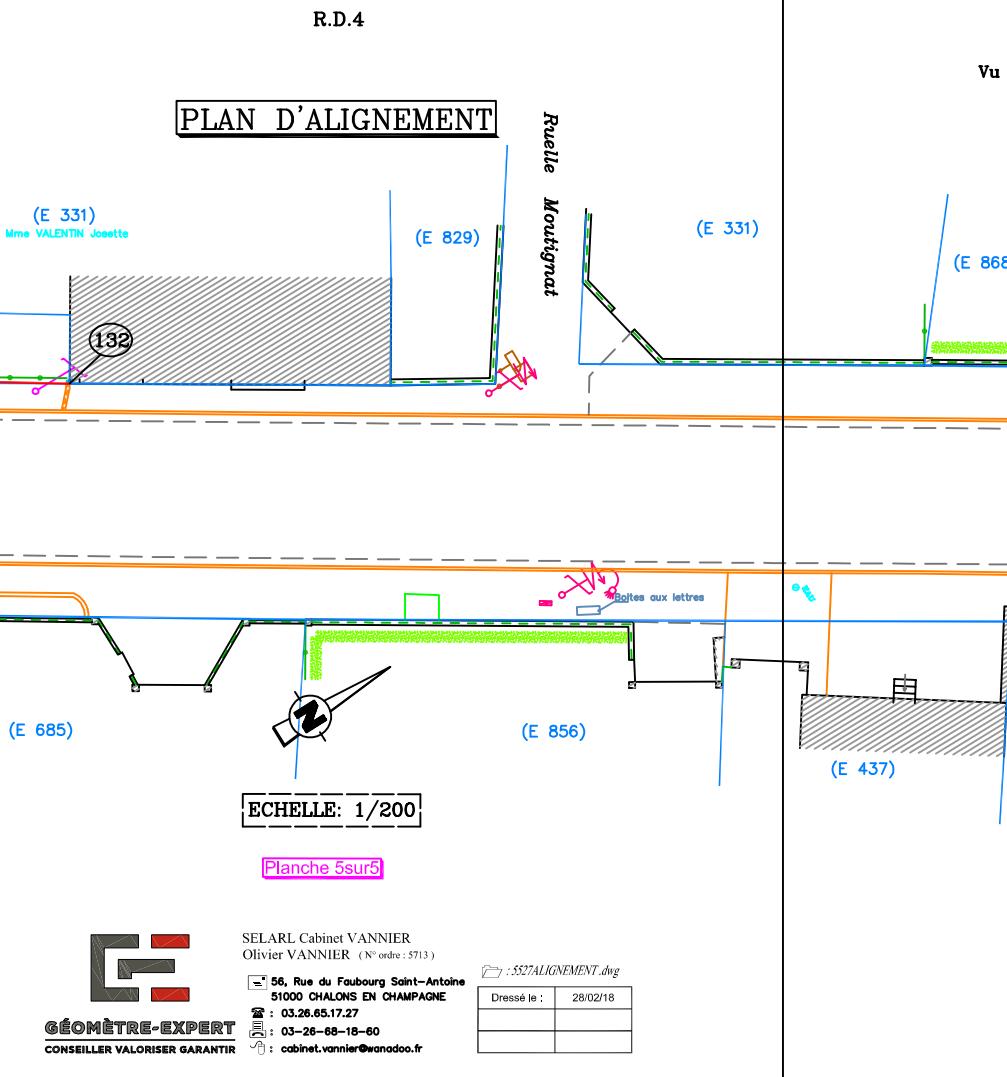

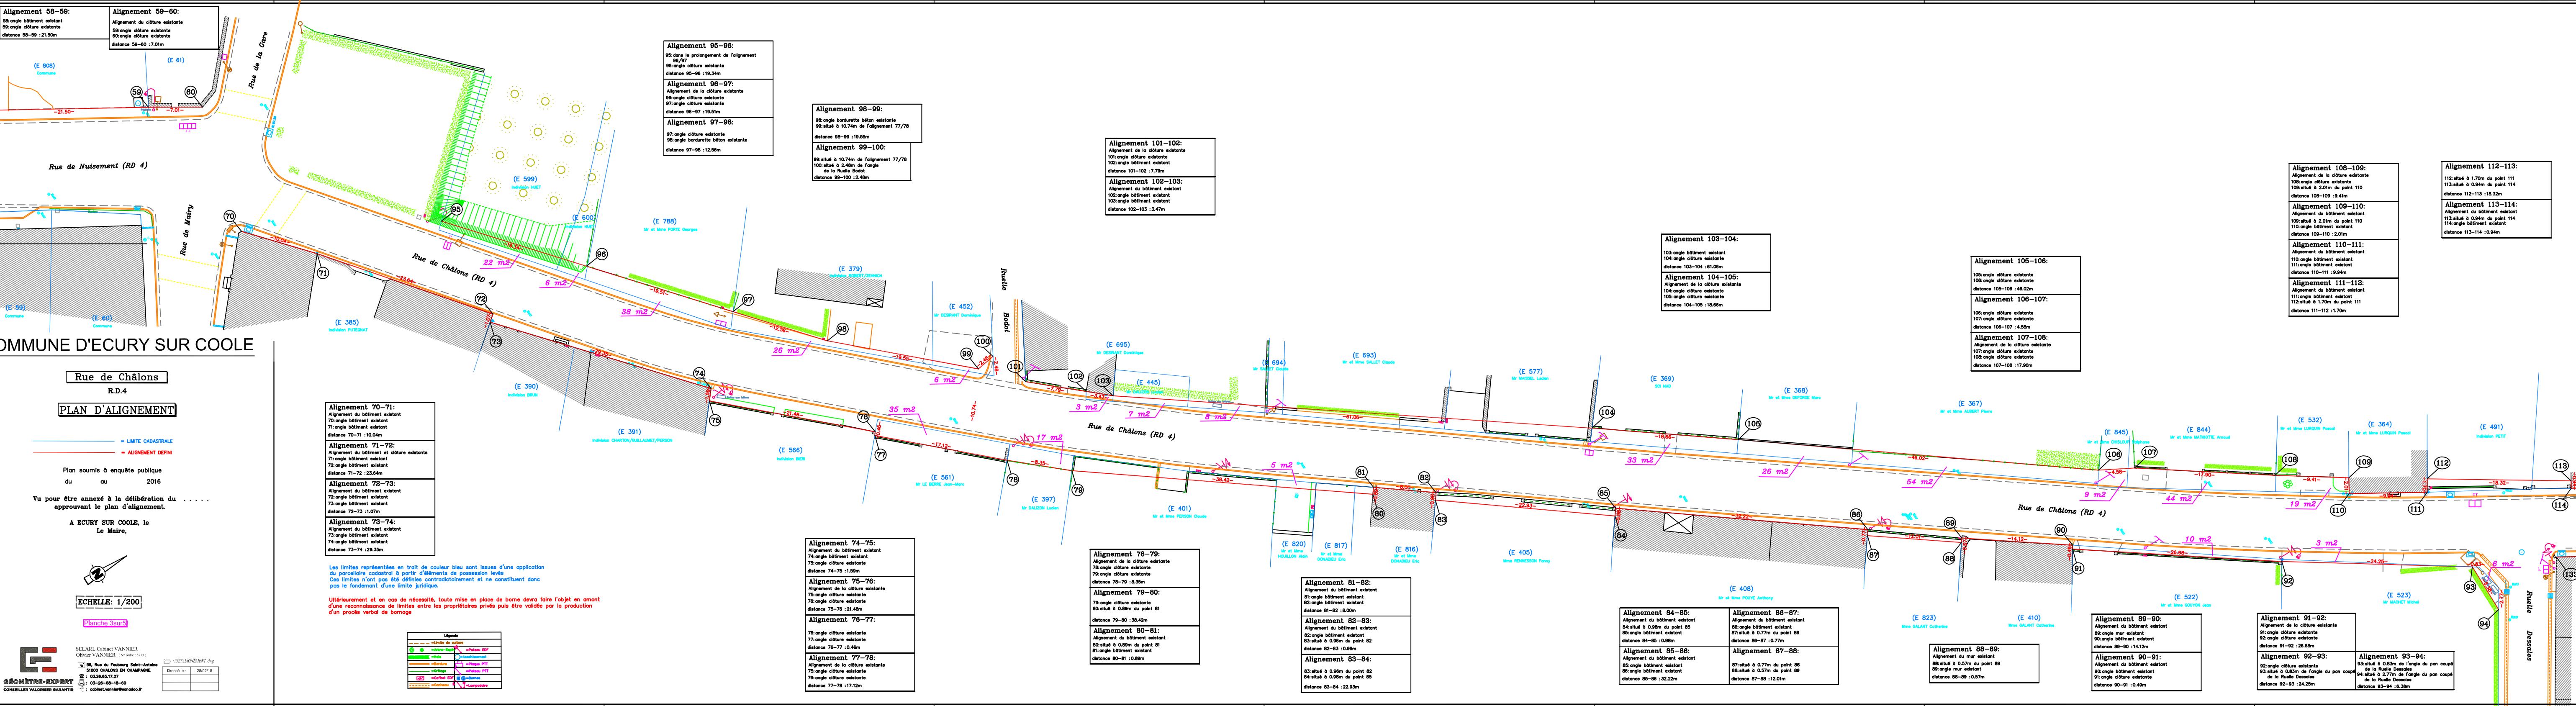

COMMUNE D'ECURY SUR COOLE

de Châlons

14

D'ALIGNEMENT

